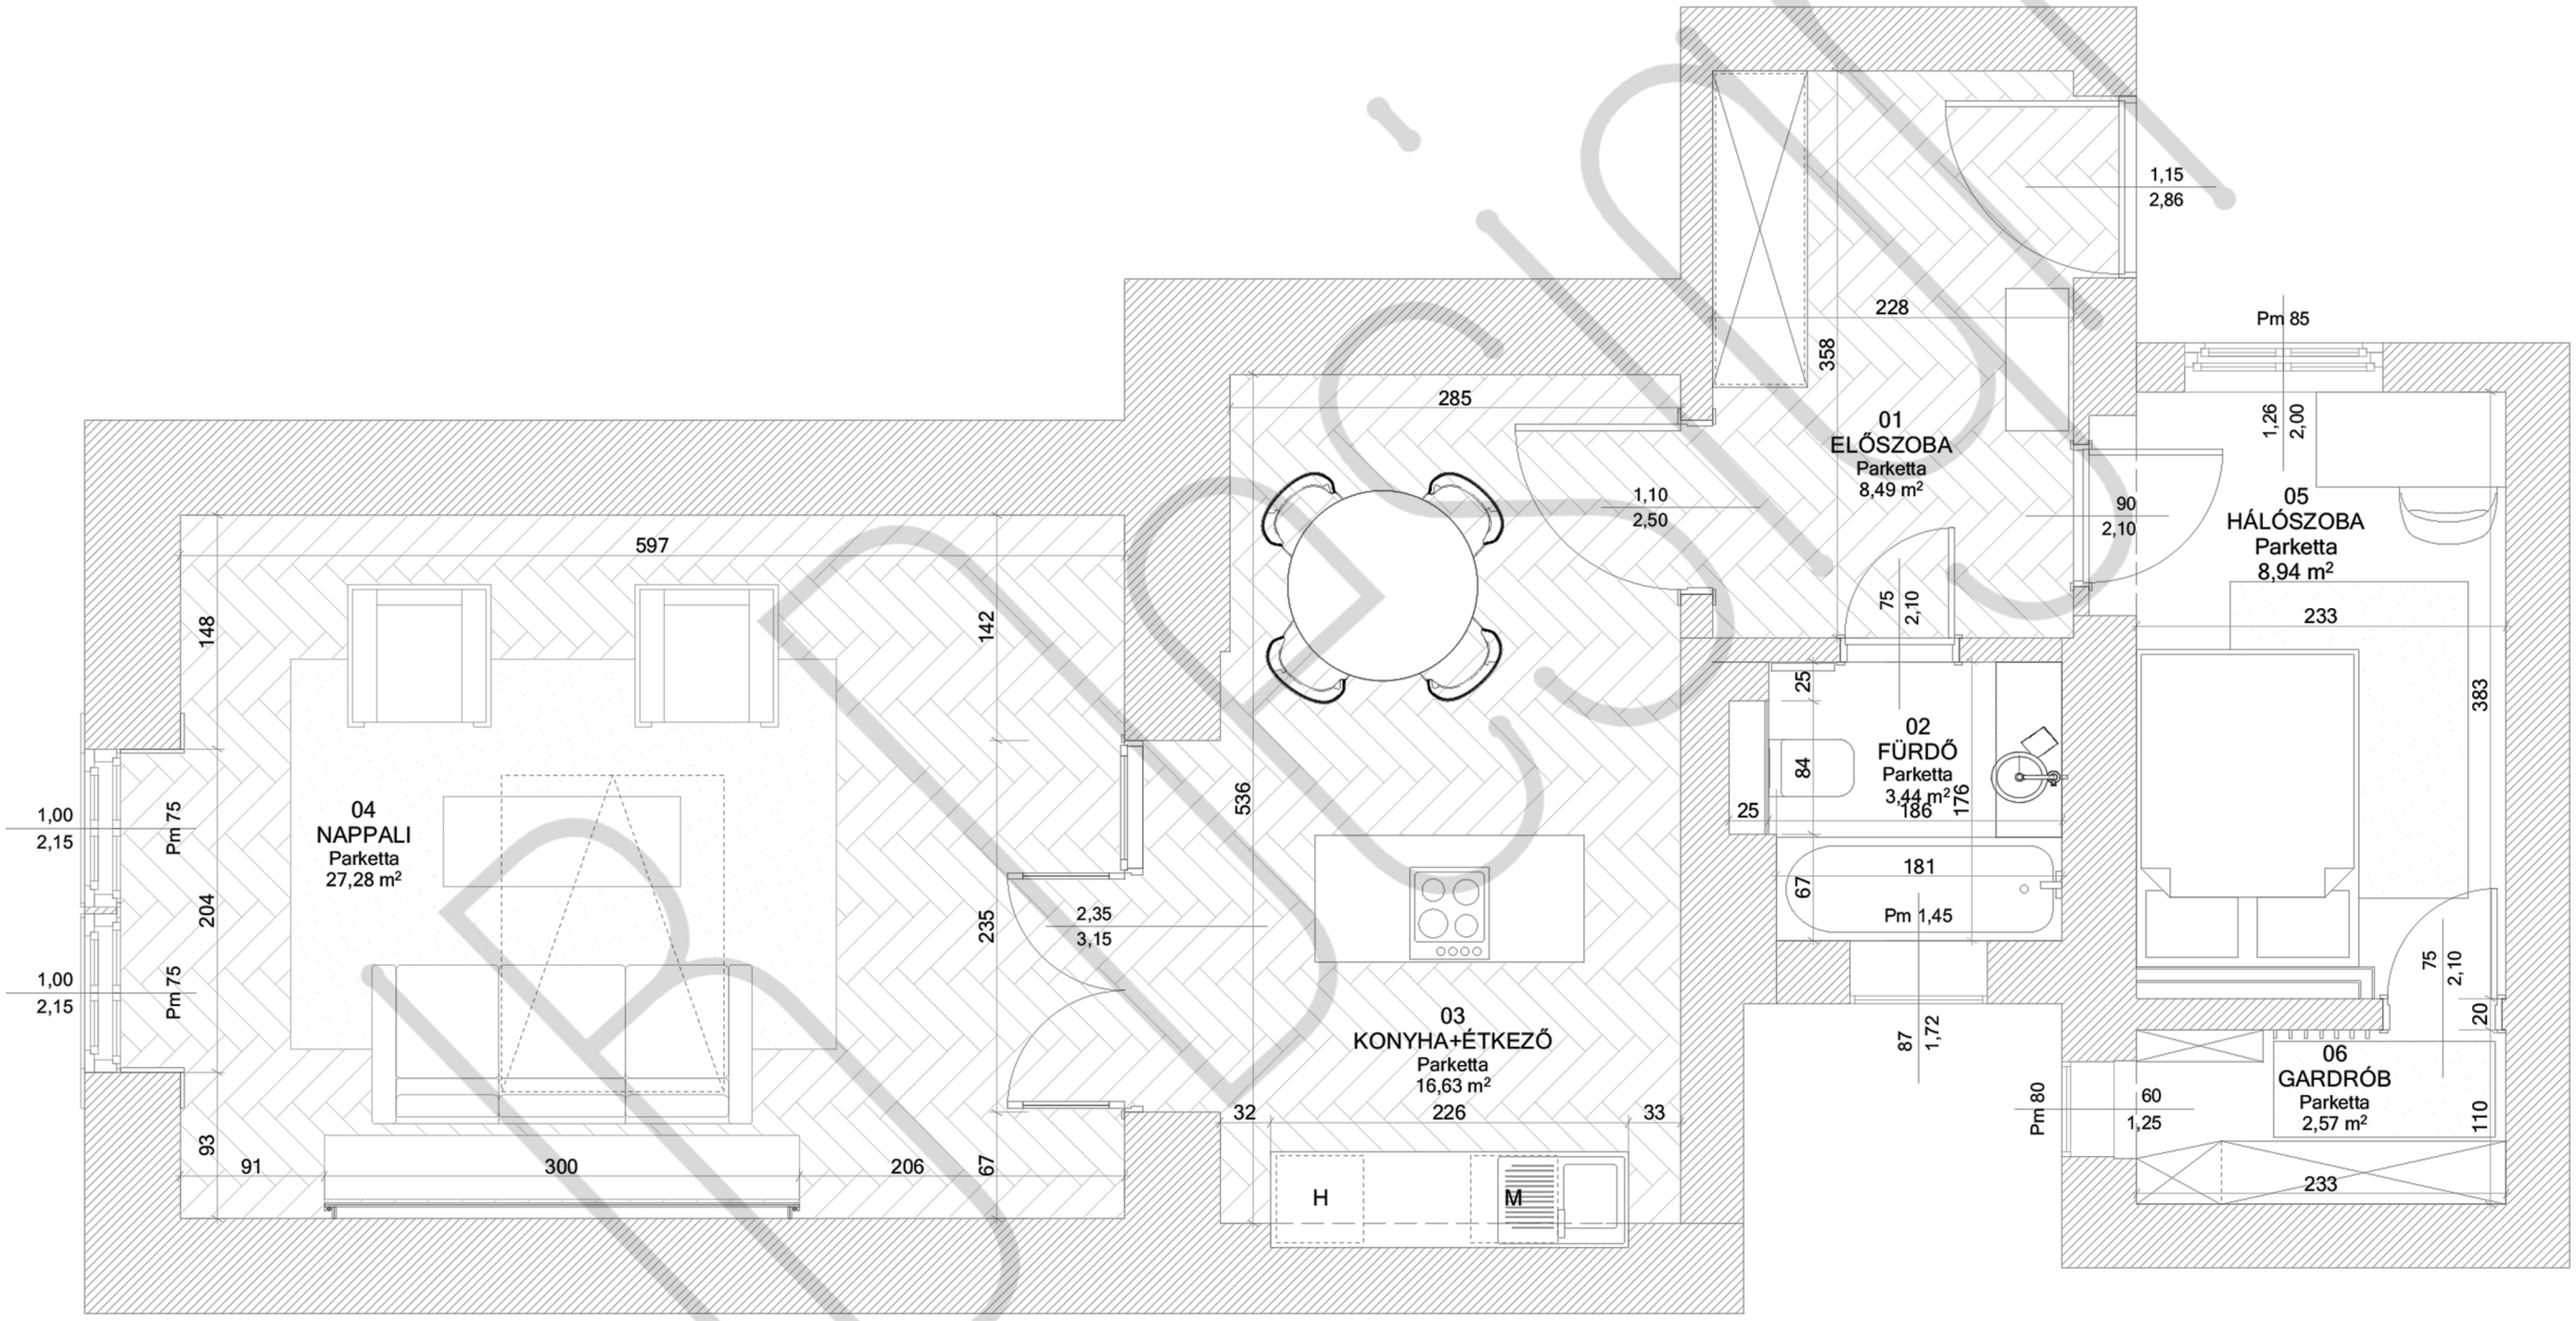
597
148
142
285
228
358
1,15
2,86
Pm 85
01
ELŐSZOBA
Parketta
8,49 m²
1,10
2,50
90
2,10
75
2,10
1,26
2,00
05
HÁLÓSZOBA
Parketta
8,94 m²
233
383
25
84
02
FÜRDŐ
Parketta
3,44 m²
186
176
181
Pm 1,45
67
75
2,10
20
87
1,72
Pm 80
60
1,25
06
GARDRÓB
Parketta
2,57 m²
110
233
1,00
2,15
Pm 75
204
1,00
2,15
Pm 75
04
NAPPALI
Parketta
27,28 m²
93
91
300
206
67
536
235
2,35
3,15
03
KONYHA+ÉTKEZŐ
Parketta
16,63 m²
32
226
33
H
M